
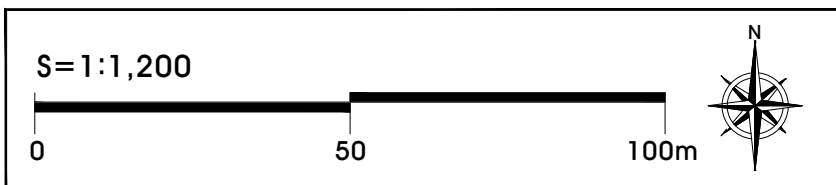


도시관리계획(시설:공공청사) 결정(폐지) 및 지형도면고시도 - 연 속 지 적 도 -

도엽번호 : 01

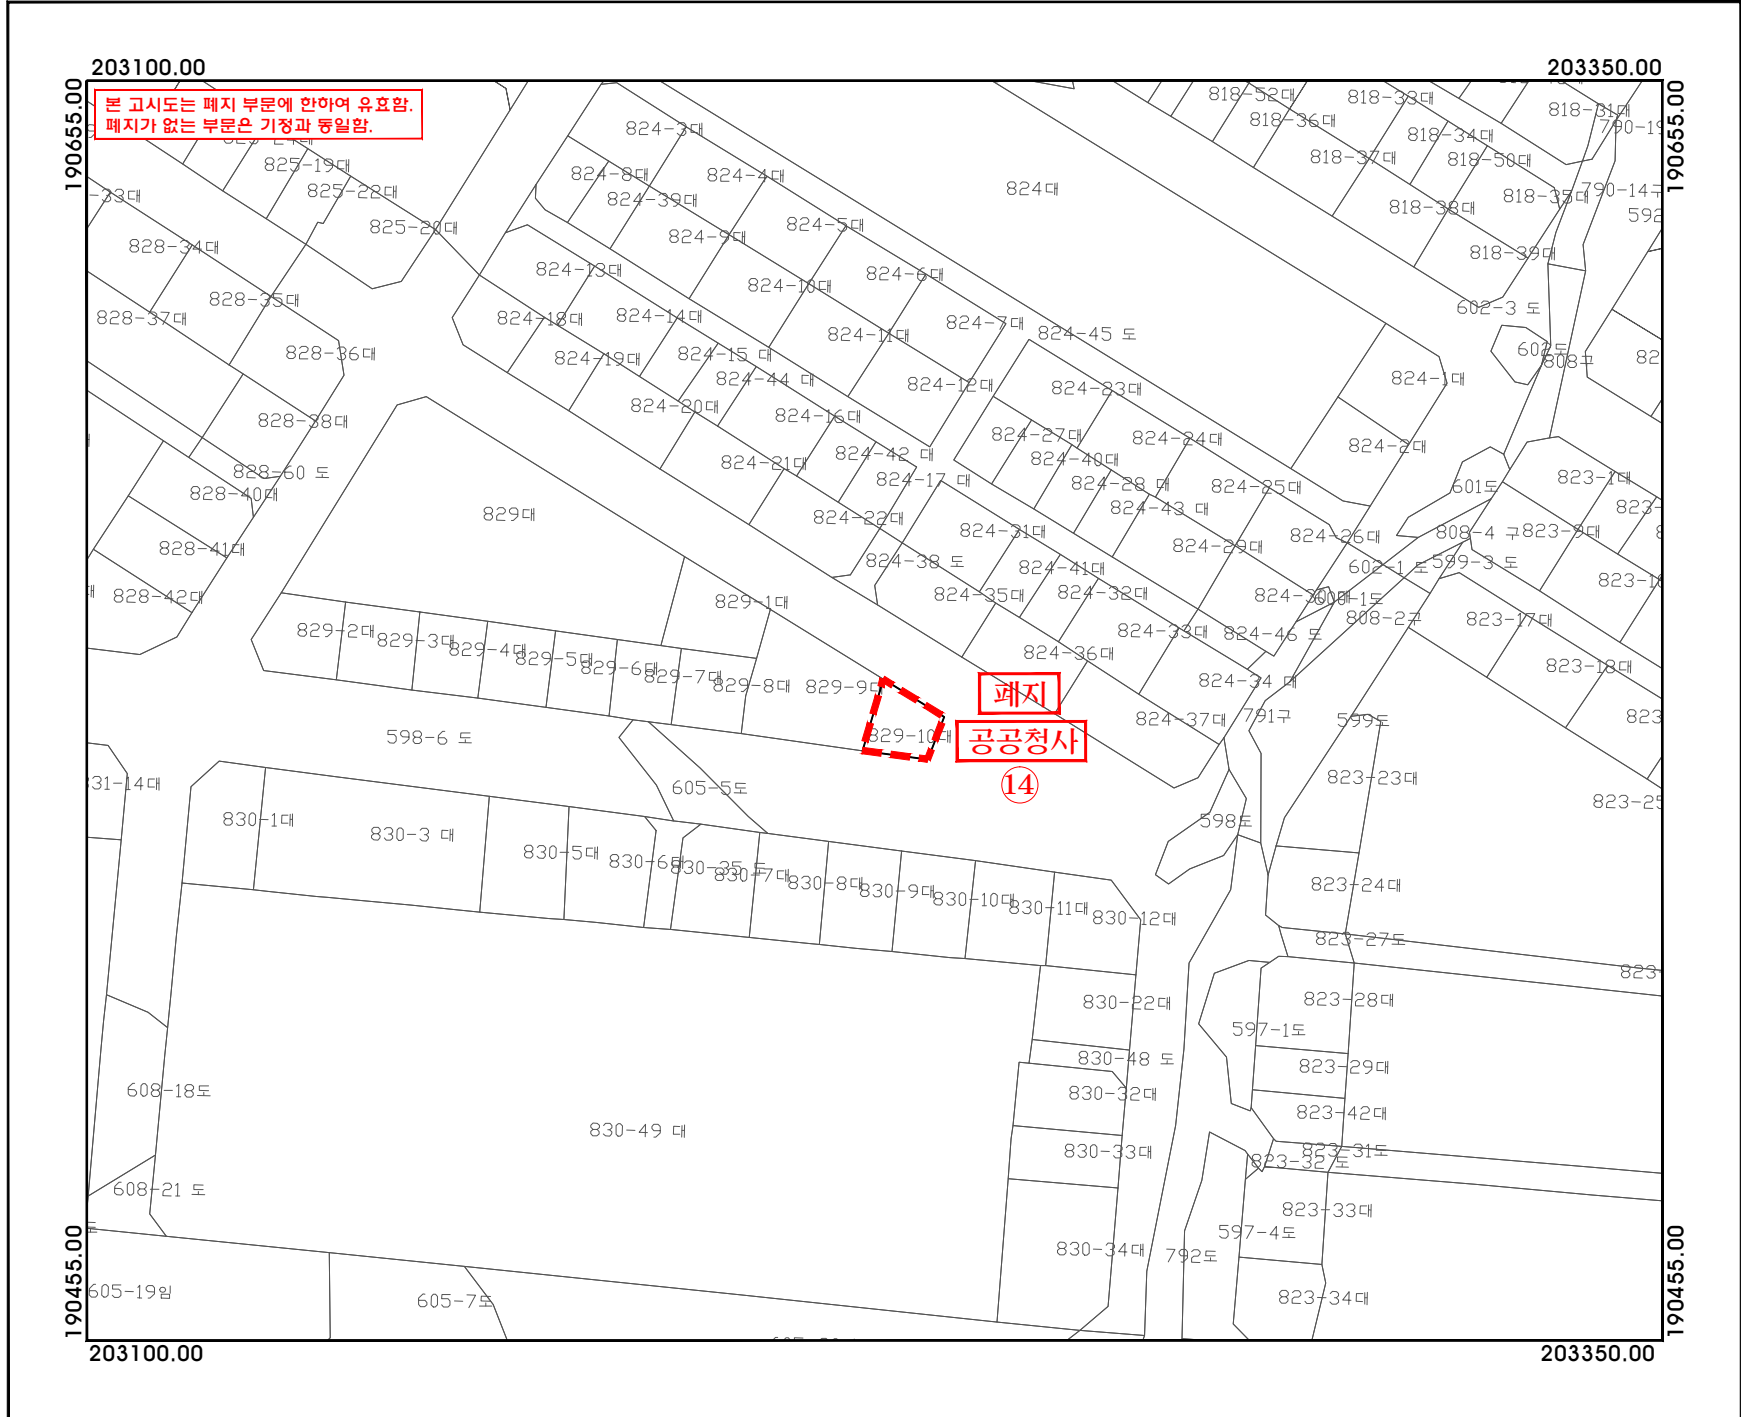

범례

- 지 적 선
- 도시계획시설(기정)
- 도시계획시설(폐지)

지 정 권 자 : 부산광역시 북구청장
 지 정 일 자 : 2020년 03월 25일
 고 시 년 도 : 2020년 03월 25일
 고 시 번 호 : 북구 고시 제2020 - 25호
 작 성 년 월 일 : 2020년 03월 25일
 저 작 권 소 유 및 발 행 자 : 부산광역시 북구청장

구 분	입안 및 결정권자	
	1차 확인자	2차 확인자
소 속	건설과	건설과
직 위	주무관	도시계획팀장
직 명	지방시설주사보	지방시설주사
성 명	박수연	정중훈
확 인 인		

색인도